


Standaard mal: type MU2
Wapening praktisch

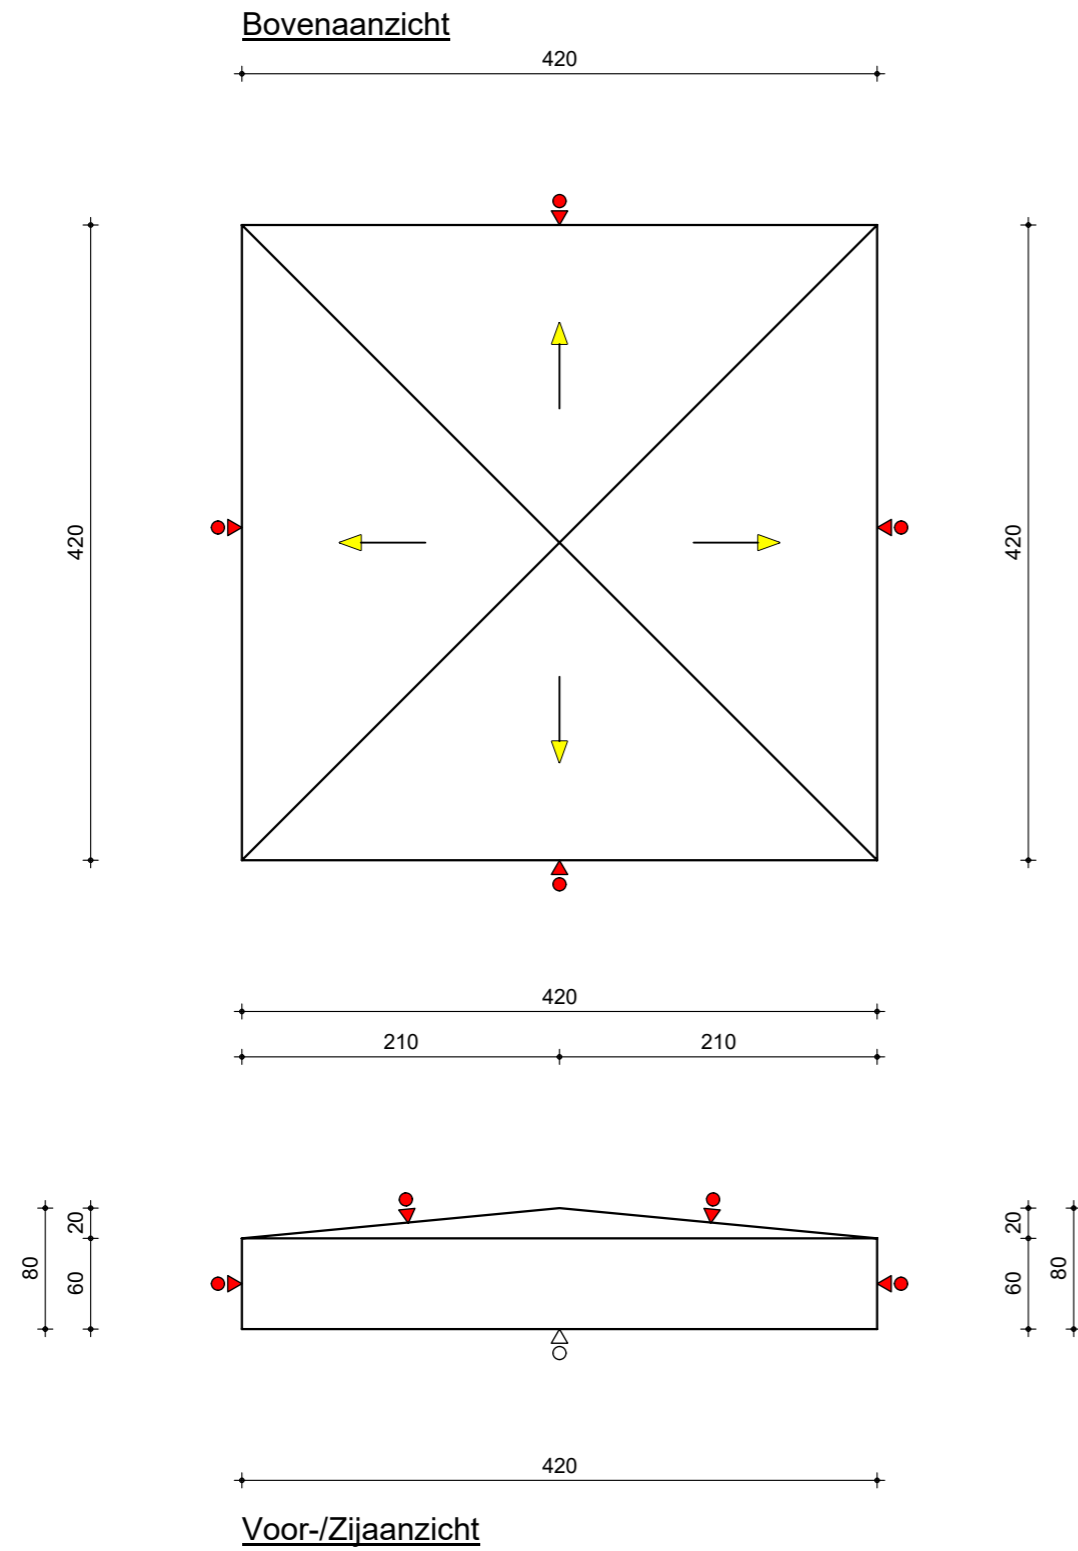

Bovenaanzicht

Voor-/Zijaanzicht

| | | |
|--|------------|---|
| | Stortzijde | : Gerold |
| | Stortzijde | : Onafgewerkt |
| | Stortzijde | : Gespaand |
| | Malzijde | : Vlak - Luchtballen toegestaan |
| | Malzijde | : Vlak - glad - luchtballen in poetsen |
| | Malzijde | : Vlak - Antislip (Heesakkers Antislip Systeem) |

| Benaming | Materiaal | Aantal |
|----------|-----------|--------|
| - | - | - |
| - | - | - |
| - | - | - |
| - | - | - |


Heesakkers Beton bv
 DE SPECIALIST IN PREFAB BETON !
 Tel. 0413-291602
 Fax. : 0413-293348
 Email: info@heesakkersbeton.nl

| | | | | | |
|-----------|---|-----------|---------|----------------|-----|
| wijz. B : | - | Inhoud : | 12 ltr. | Aantal (gesp.) | - X |
| wijz. A : | - | Gewicht : | 29 kg. | Aantal (get.) | - X |
| | | | | Merk : | MU2 |
| | | Schaal : | 1 : 5 | Order : | |
| | | | | Blad : | - |