
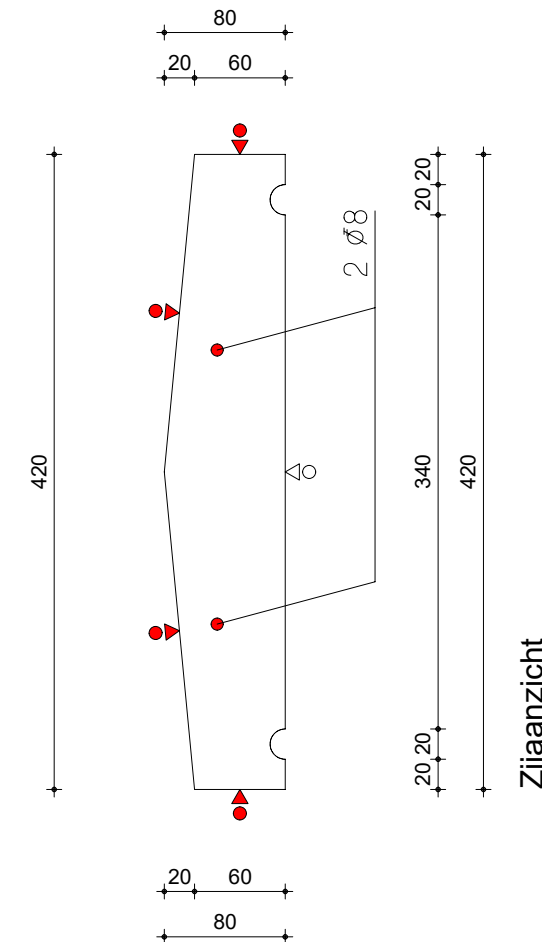


Standaard mal: type AB5 Wapening praktisch

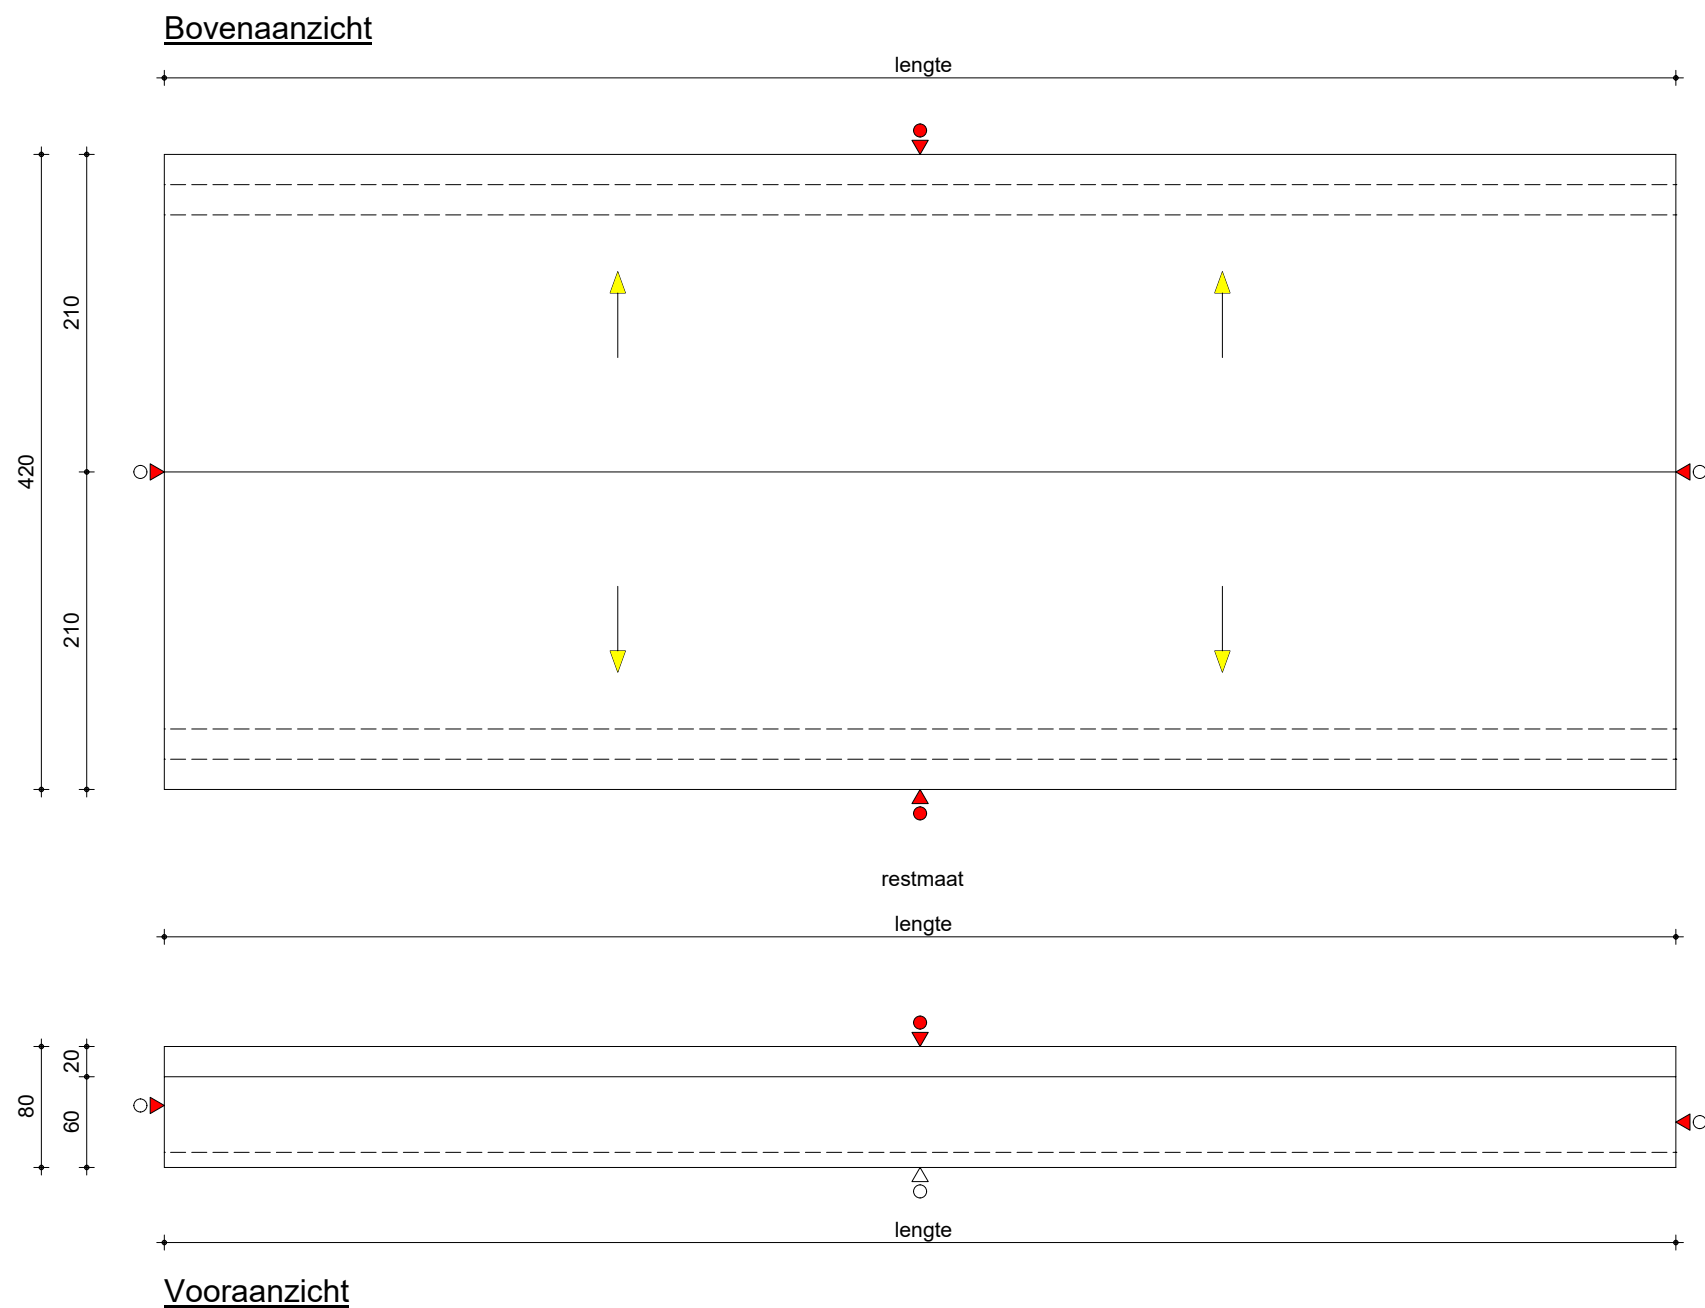

Maximale lengte: 2,0m¹

Merk	Aantal	Lengte	Inhoud	Gewicht
AB5-1	- x	- mm	- ltr.	- kg.
AB5-2	- x	- mm	- ltr.	- kg.
AB5-3	- x	- mm	- ltr.	- kg.
etc.	- x	- mm	- ltr.	- kg.
etc.	- x	- mm	- ltr.	- kg.

Aannemer dient zelf zorg te dragen voor een definitieve lengtespecificatie.

	Stortzijde : Gerold
	Stortzijde : Onafgewerkt
	Stortzijde : Gespaand
	Malzijde : Vlak - Luchtballen toegestaan
	Malzijde : Vlak - glad - luchtballen in poetsen
	Malzijde : Vlak - Antislip (Heesakkers Antislip Systeem)

Conische sparing 60*70mm	-	2
-	-	-
-	-	-
-	-	-
Benaming	Materiaal	Aantal


Heesakkers Beton bv
 DE SPECIALIST IN PREFAB BETON !
 Tel. 0413-291602
 Fax. : 0413-293348
 Email: info@heesakkersbeton.nl

wijz. C :	-	Inhoud :	- ltr.	Aantal (gesp.)	- x
wijz. B :	-	Gewicht :	- kg.	Aantal (get.)	- x
				Merk :	Diverse AB
		Schaal :	1 : 5	Order :	
				Blad :	-