
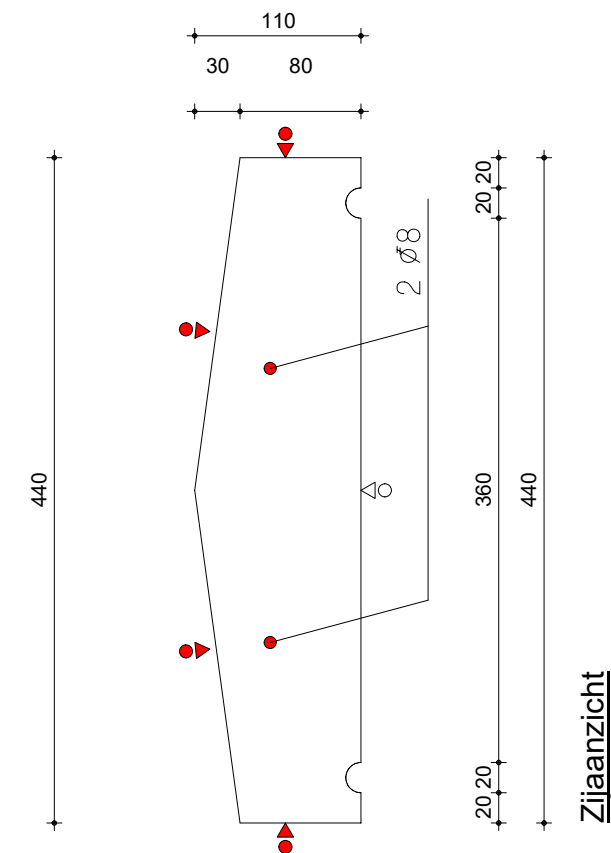


# Standaard mal: type AB10 Wapening praktisch

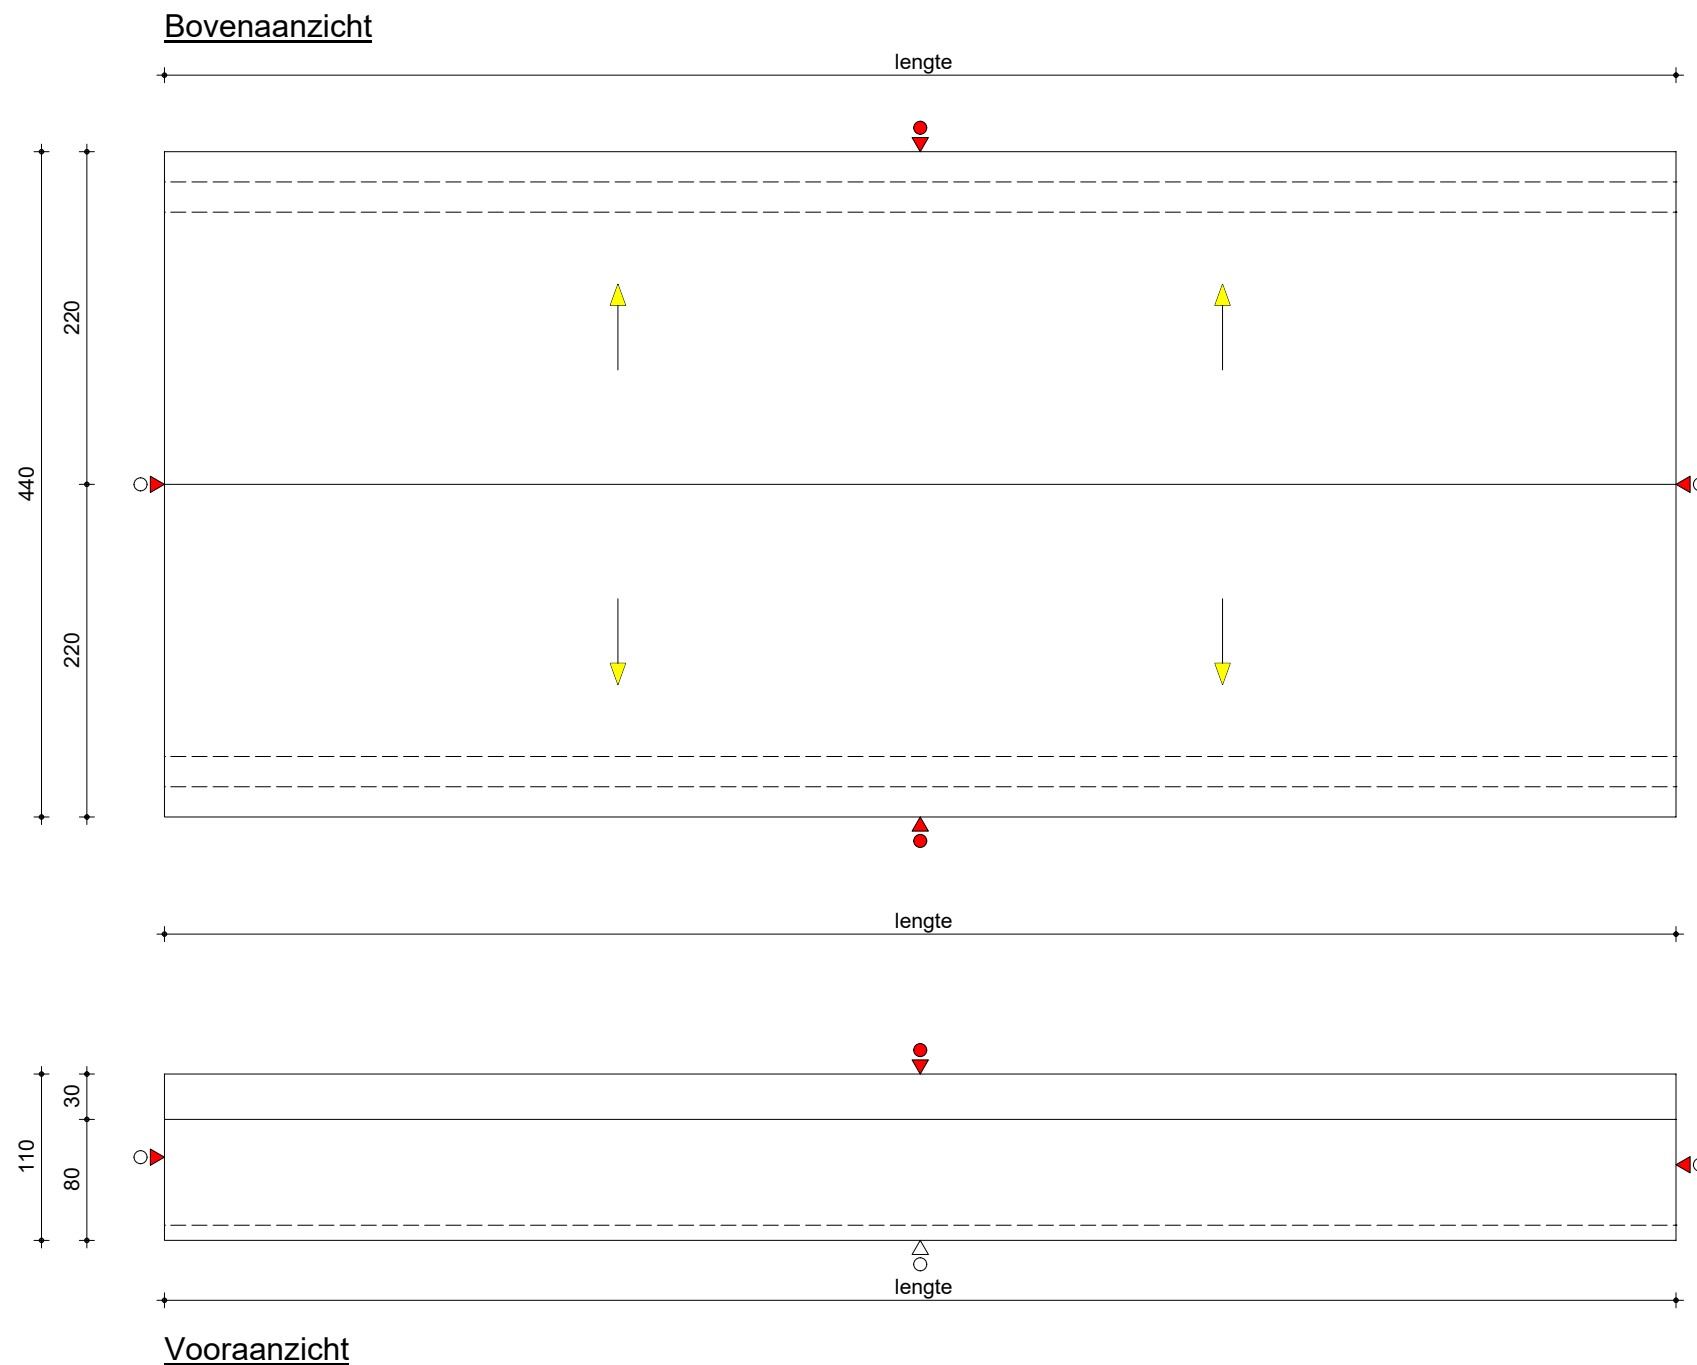

Maximale lengte: 2,0m<sup>1</sup>

Merk	Aantal	Lengte	Inhoud	Gewicht
AB6-1	- x	- mm	- ltr.	- kg.
AB6-2	- x	- mm	- ltr.	- kg.
AB6-3	- x	- mm	- ltr.	- kg.
etc.	- x	- mm	- ltr.	- kg.
etc.	- x	- mm	- ltr.	- kg.

Aannemer dient zelf zorg te dragen voor een definitieve lengtespecificatie.

	Stortzijde : Gerold	-	-
	Stortzijde : Onafgewerkt	-	-
	Stortzijde : Gespaand	-	-
	Malzijde : Vlak - Luchtbellet toegestaan	-	-
	Malzijde : Vlak - glad - luchtbellet in poetsen	-	-
	Malzijde : Vlak - Antislip (Heesakkers Antislip Systeem)	-	-

Benaming	Materiaal	Aantal
-	-	-
-	-	-
-	-	-
-	-	-



Tel. 0413-291602  
Fax. : 0413-293348  
Email: info@heesakkersbeton.nl

wijz. C :	-	Inhoud :	- ltr.	Aantal (gesp.)	- x
wijz. B :	-	Gewicht :	- kg.	Aantal (get.)	- x
				Merk :	Diverse AB
		Schaal :	1 : 5	Order :	
				Blad :	-