



Standaard mal: type MU4
Wapening praktisch

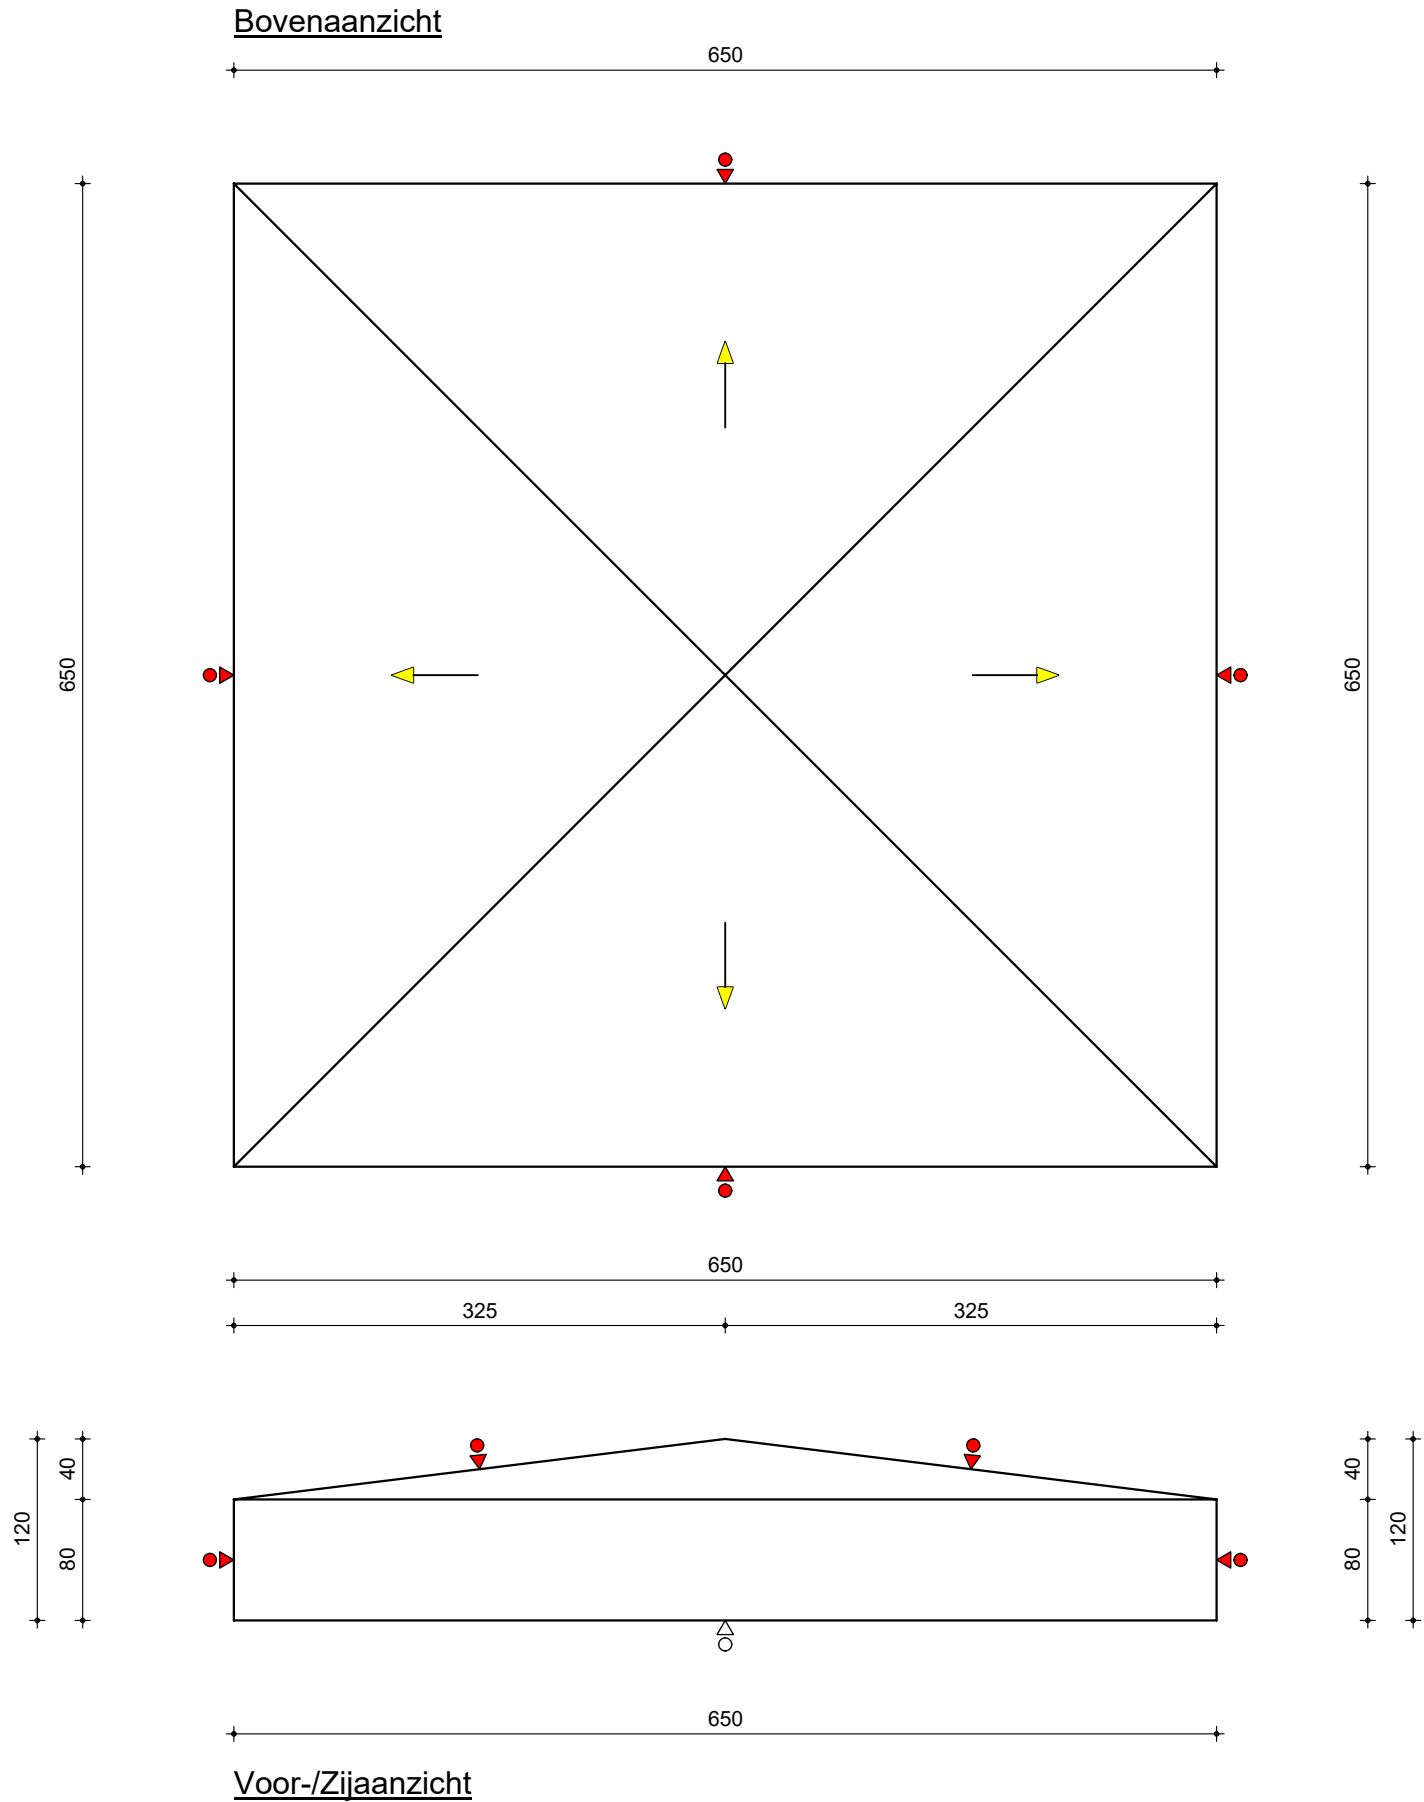

	Stortzijde	: Gerold
	Stortzijde	: Onafgewerkt
	Stortzijde	: Gespaand
	Malzijde	: Vlak - Luchtballen toegestaan
	Malzijde	: Vlak - glad - luchtballen in poetsen
	Malzijde	: Vlak - Antislip (Heesakkers Antislip Systeem)

-	-	-
-	-	-
-	-	-
-	-	-
Benaming	Materiaal	Aantal

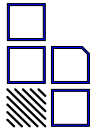

Heesakkers Beton bv

DE SPECIALIST IN PREFAB BETON !

Tel. 0413-291602
Fax. : 0413-293348
Email: info@heesakkersbeton.nl

wijz. B :	-	Inhoud :	39 ltr.	Aantal (gesp.)	- x
wijz. A :	-	Gewicht :	99 kg.	Aantal (get.)	- x
				Merk :	MU4
		Schaal :	1 : 5	Order :	
				Blad :	-