
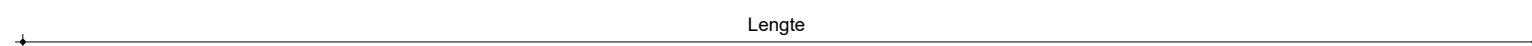
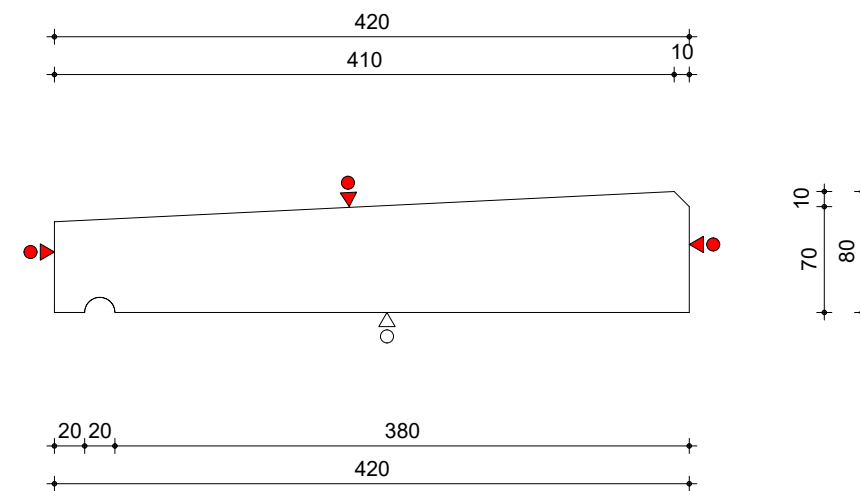


Merk	Aantal	Lengte	Inhoud	Gewicht
-	- x	- mm	- ltr.	- kg.
-	- x	- mm	- ltr.	- kg.
-	- x	- mm	- ltr.	- kg.
-	- x	- mm	- ltr.	- kg.
-	- x	- mm	- ltr.	- kg.

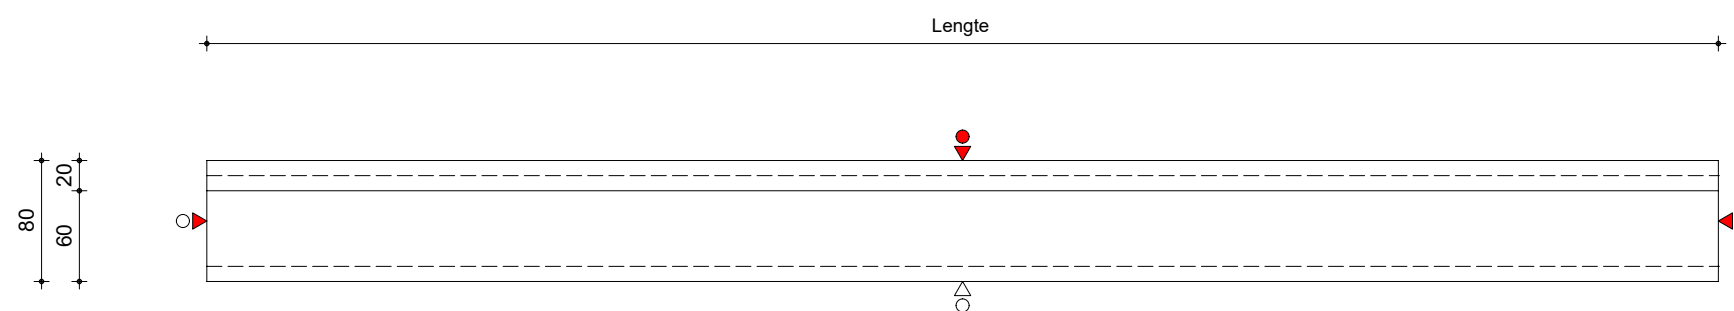

Standaardmal A17  
Wapening praktisch

	Stortzijde : Gerold
	Stortzijde : Onafgewerkt
	Stortzijde : Gespaand
	Malzijde : Vlak - Luchtballen toegestaan
	Malzijde : Vlak - glad - luchtballen in poetsen
	Malzijde : Vlak - Antislip (Heesakkers Antislip Systeem)

Benaming	Materiaal	Aantal
-	-	-
-	-	-
-	-	-
-	-	-



De Morgenstond 8  
Postbus 55  
5473 ZH Heeswijk-Dinther  
Tel. 0413-291602  
Fax. : 0413-293348  
Email: info@heesakkersbeton.nl

wijz. C :	-	Inhoud :	- ltr.	Aantal (gesp.)	- x
wijz. B :	-	Gewicht :	- kg.	Aantal (get.)	- x
wijz. A :	-	Dekking :	25 mm	Merk :	A17
Definitief :	-	Schaal :	1 : 5	Order :	-
Controle :	-	Formaat :	A3	Blad :	P0...