
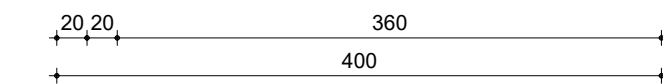
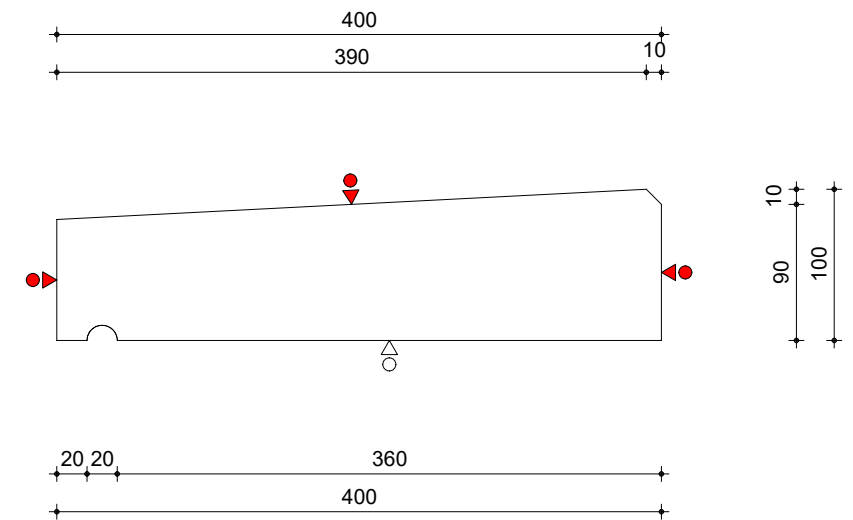


Merk	Aantal	Lengte	Inhoud	Gewicht
-	- x	- mm	- ltr.	- kg.
-	- x	- mm	- ltr.	- kg.
-	- x	- mm	- ltr.	- kg.
-	- x	- mm	- ltr.	- kg.
-	- x	- mm	- ltr.	- kg.

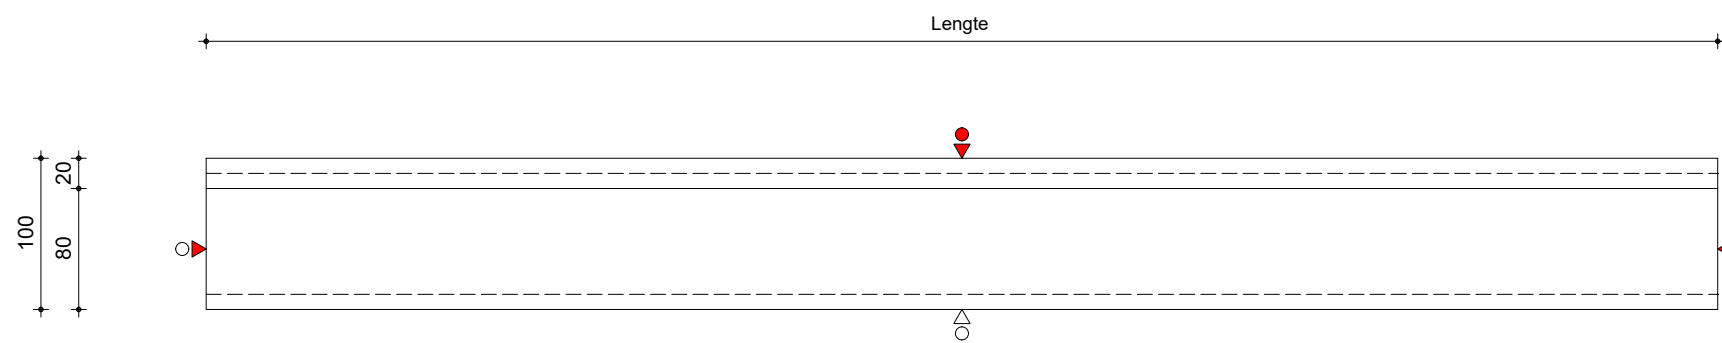

Standaardmal A6
Wapening praktisch

	Stortzijde : Gerold	-	-
	Stortzijde : Onafgewerkt	-	-
	Stortzijde : Gespaand	-	-
	Malzijde : Vlak - Luchtbelen toegestaan	-	-
	Malzijde : Vlak - glad - luchtbelen in poetsen	-	-
	Malzijde : Vlak - Antislip (Heesakkers Antislip Systeem)	-	-

Benaming	Materiaal	Aantal
-	-	-
-	-	-
-	-	-
-	-	-

Heesakkers Beton bv
DE SPECIALIST IN PREFAB BETON !

De Morgenstond 8
Postbus 55
5473 ZH Heeswijk-Dinther

Tel. 0413-291602
Fax. : 0413-293348
Email: info@heesakkersbeton.nl

wijz. C :	-	Inhoud :	- ltr.	Aantal (gesp.)	- x
wijz. B :	-	Gewicht :	- kg.	Aantal (get.)	- x
wijz. A :	-	Dekking :	25 mm	Merk :	A6
Definitief :	-	Schaal :	1 : 5	Order :	-
Controle :	-	Formaat :	A3	Blad :	P0...